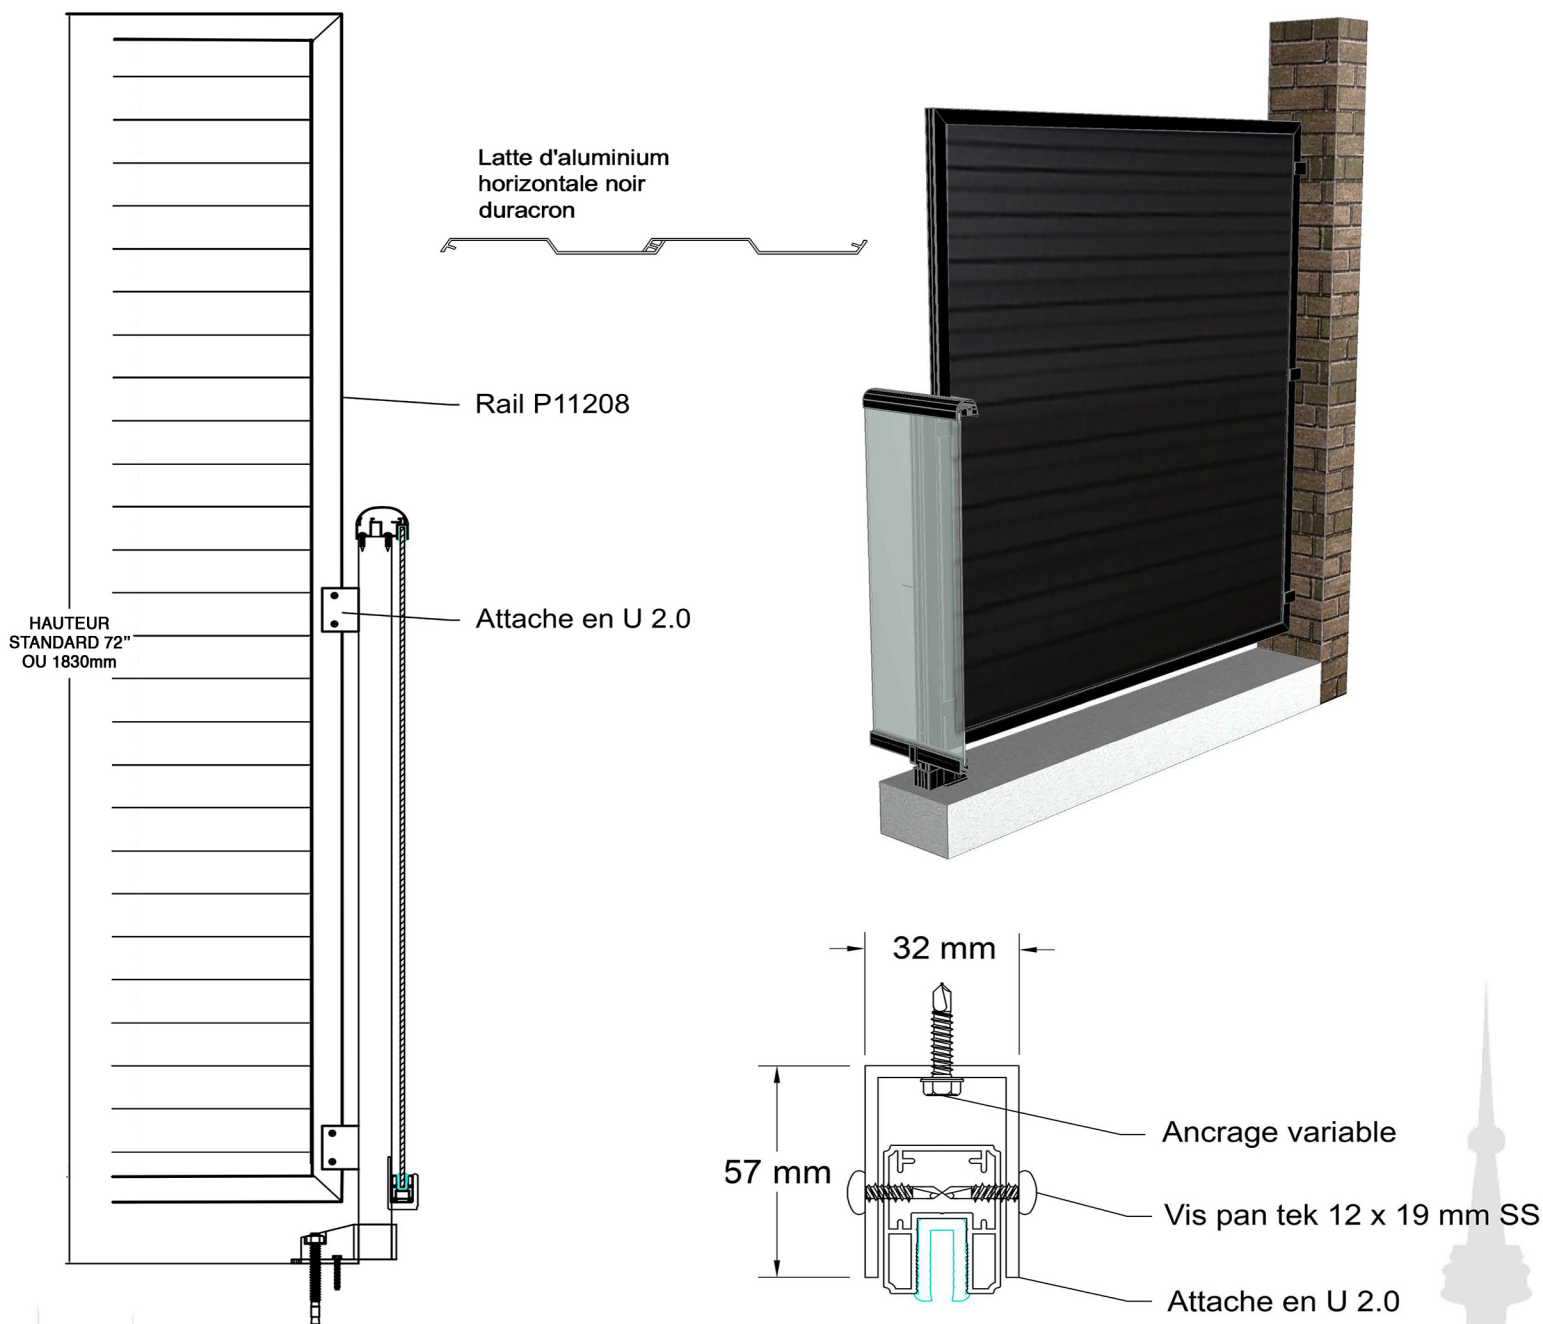


MODÈLE
ÉCRAN SÉPARATEUR
EN ALUMINIUM

ATTACHE EN U 2.0

1. Ce produit est architectural.
2. Tous les profilés d'aluminium sont d'alliage 6063-T5 sauf si mentionné.
3. Tous les vis et ancrages sont de l'acier inoxydable d'alliage 410.
4. La longueur maximale d'une section de rampe entre deux poteaux n'excède pas 1525 mm (60").
5. Le fini des profilés est une peinture Duracron, Acrinar, Trinar, Duranar, en poudre et Anodisé.