RAMPES AVANT-GARDE

MODÈLE

VITRÉ EXTÉRIEUR DUO 2.0

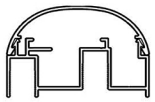

Modèle IP 2.0

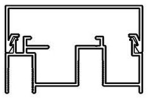

Modèle AVG 2.0

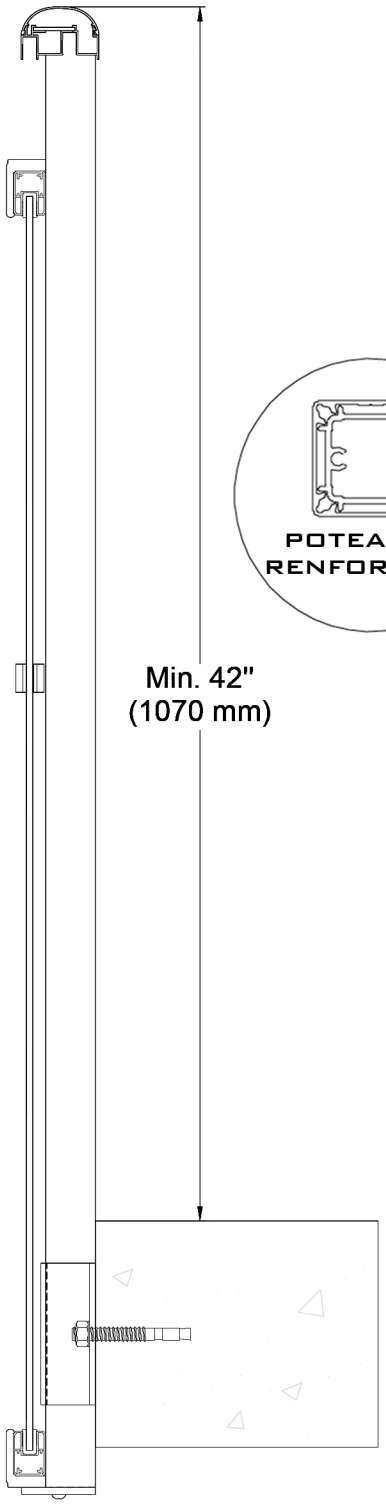

POTEAU ET RENFORT 1.0

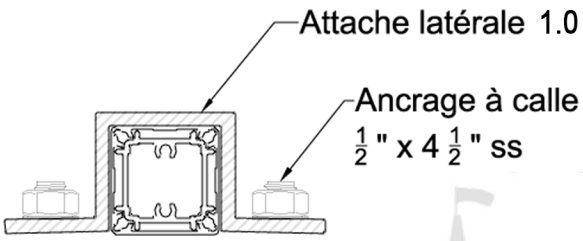

ATTACHE LATÉRALE 1.0